




Mieszkanie nr 3

58,1 m² + taras 12,4 m²

Lokalizacja mieszkania w budynku na parterze

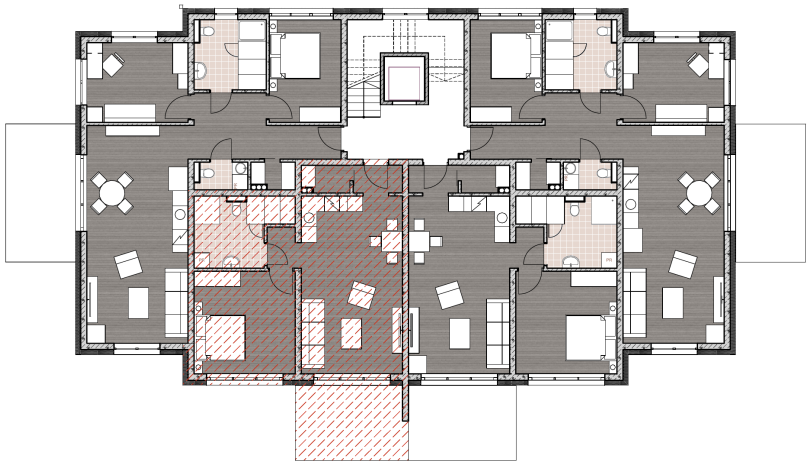

Miejsce parkingowe oraz komórka w garażu podziemnym

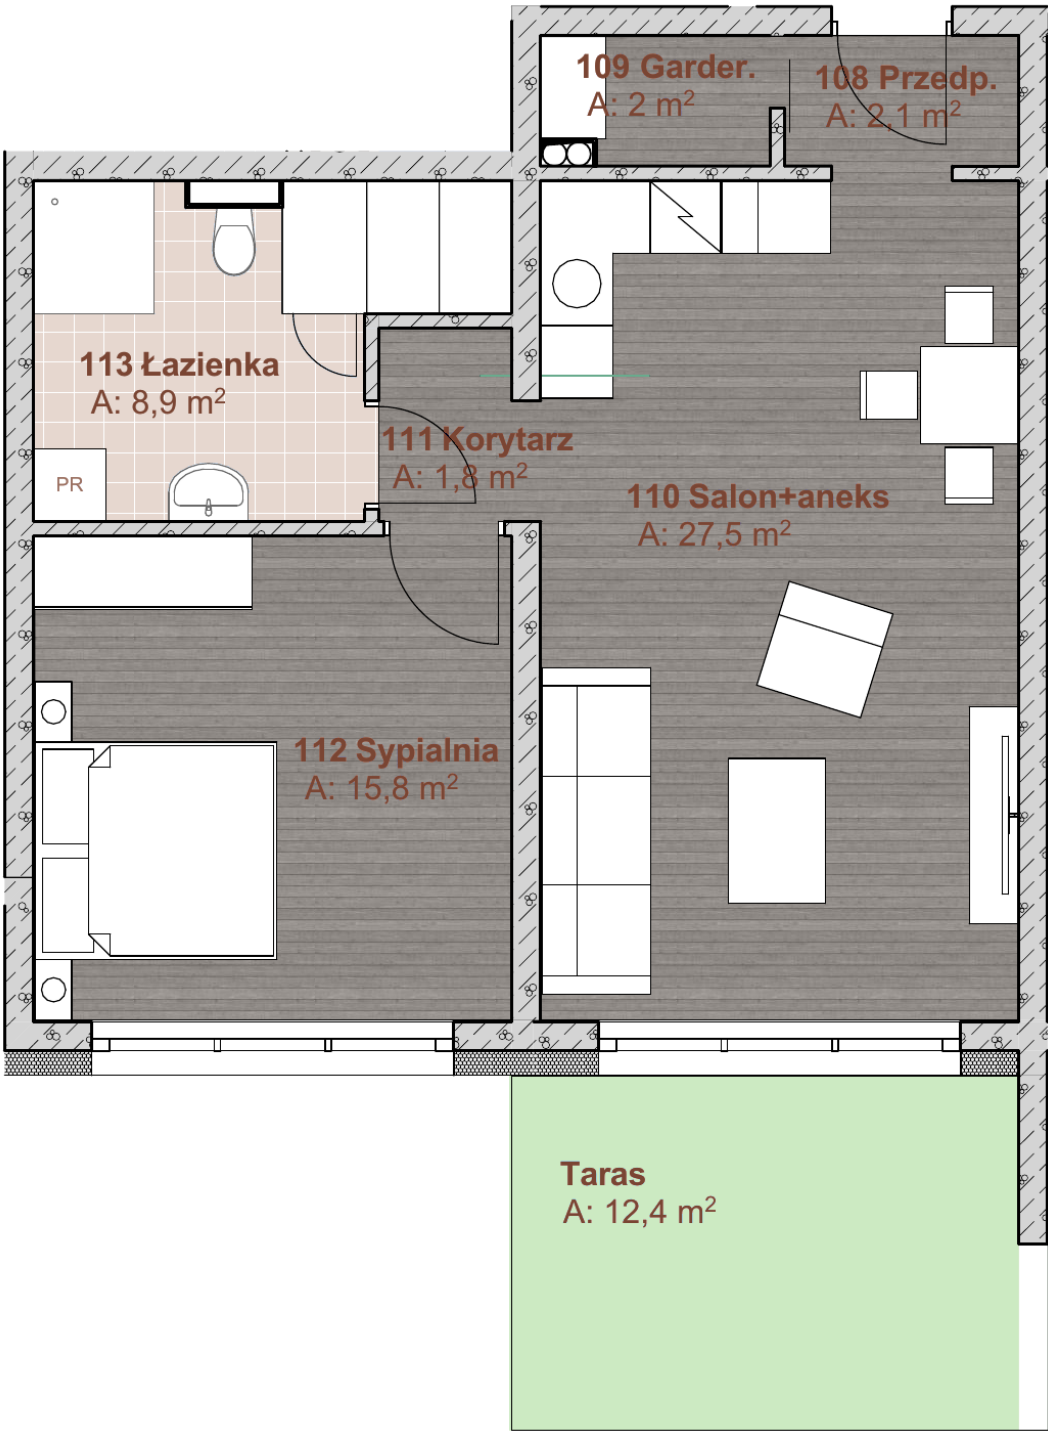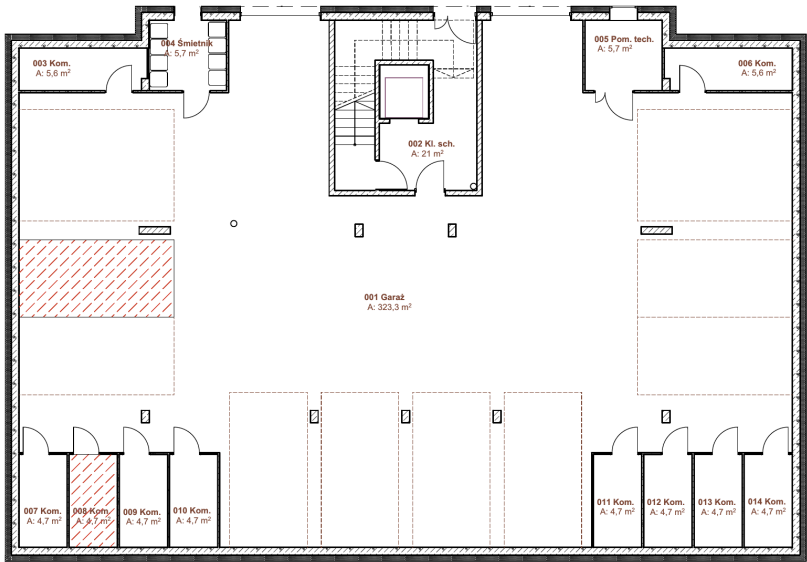

NR	NAZWA POMIESZCZENIA	KONDYGNACJA	OBLICZONA POWIERZCHNIA
	Taras	Parter	12,4
			12,4 m ²
108	Przedp.	Parter	2,1
109	Garder.	Parter	2,0
110	Salon+aneks	Parter	27,5
111	Korytarz	Parter	1,8
112	Sypialnia	Parter	15,8
113	Łazienka	Parter	8,9
			58,1 m ²

ul. Waryńskiego 8 C/D, 58-580 Szklarska Poręba

